




GIS: Maa-amet, Kõik õigused kaitsitud.  
 post: kaardirakendus@maamnet.ee tel: 6 750 866

0 50 100 150 187m  
 Suiseemenduse DATEL AS Mõõtkava ca: 1:2357

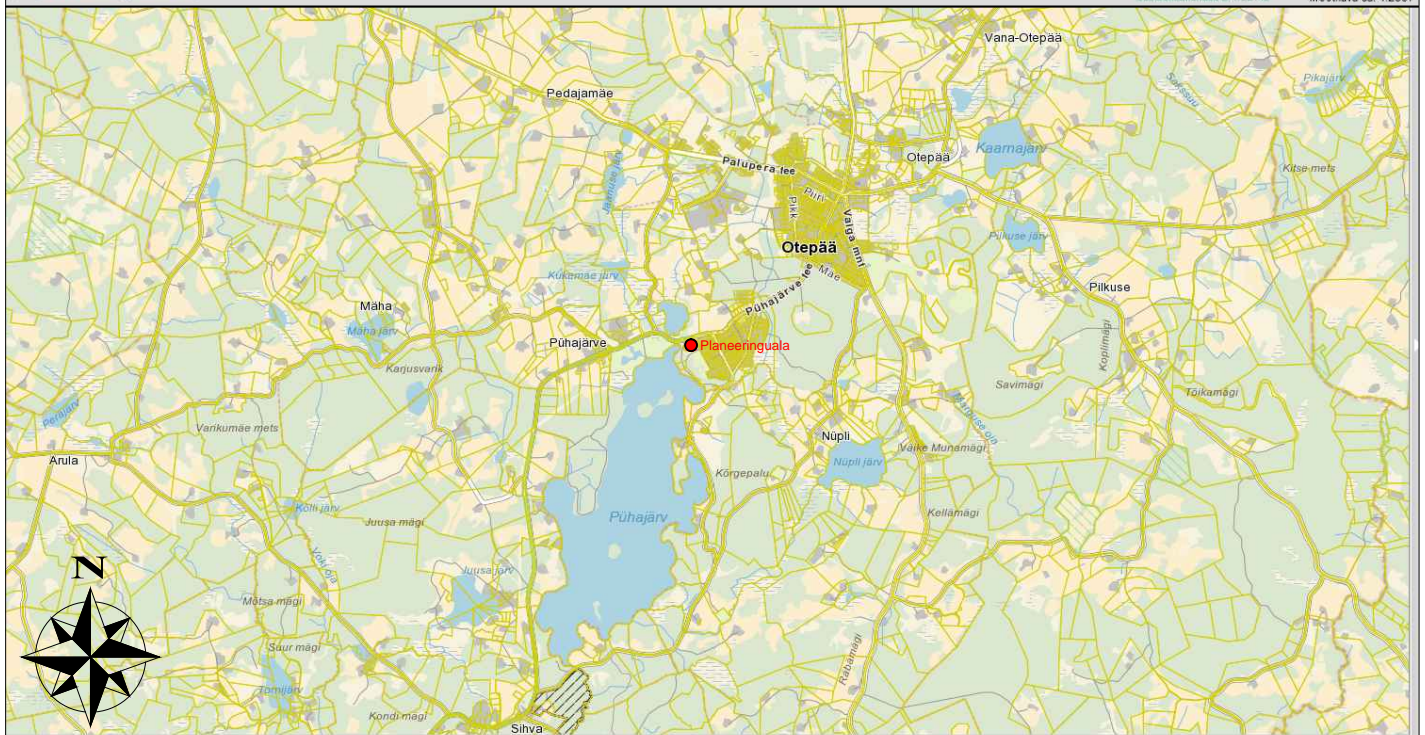

GIS: Maa-amet, Kõik õigused kaitsitud.  
 post: kaardirakendus@maamnet.ee tel: 6 750 866

0 1000 2000 2993m  
 Suiseemenduse DATEL AS Mõõtkava ca: 1:37704

## Aluskaardid: Maa-amet

Planeerija	<b>OÜ Maastik</b>	Töö nimetus	<b>Otepää vallasiseses linnas Tennisevälja tn 1 asuva hoone maakütte kollektori detailplaneering</b>	
Projektala asukoht	<b>Valgamaa</b>	Joonise nimetus	<b>Situatsiooniskeem</b>	Mõõtkava
Maastikuarhitekt	<b>Priit Paalo</b>			---
Kontakt	<b>maastikou@gmail.com</b>	Töö nr.	<b>15.013</b>	Joonise nr/kokku
				<b>1/5</b>
				Kuupäev
				<b>06.01.2016</b>