


Pühajärve ranna ja rannapargi detailplaneeringu põhijoonise väljavõte

Otepää vallasiseses linnas Tennisevälja tn 1 asuva hoone maakütte kollektori detailplaneeringuga muudetav Pühajärve ranna ja rannapargi detailplaneeringu osa.

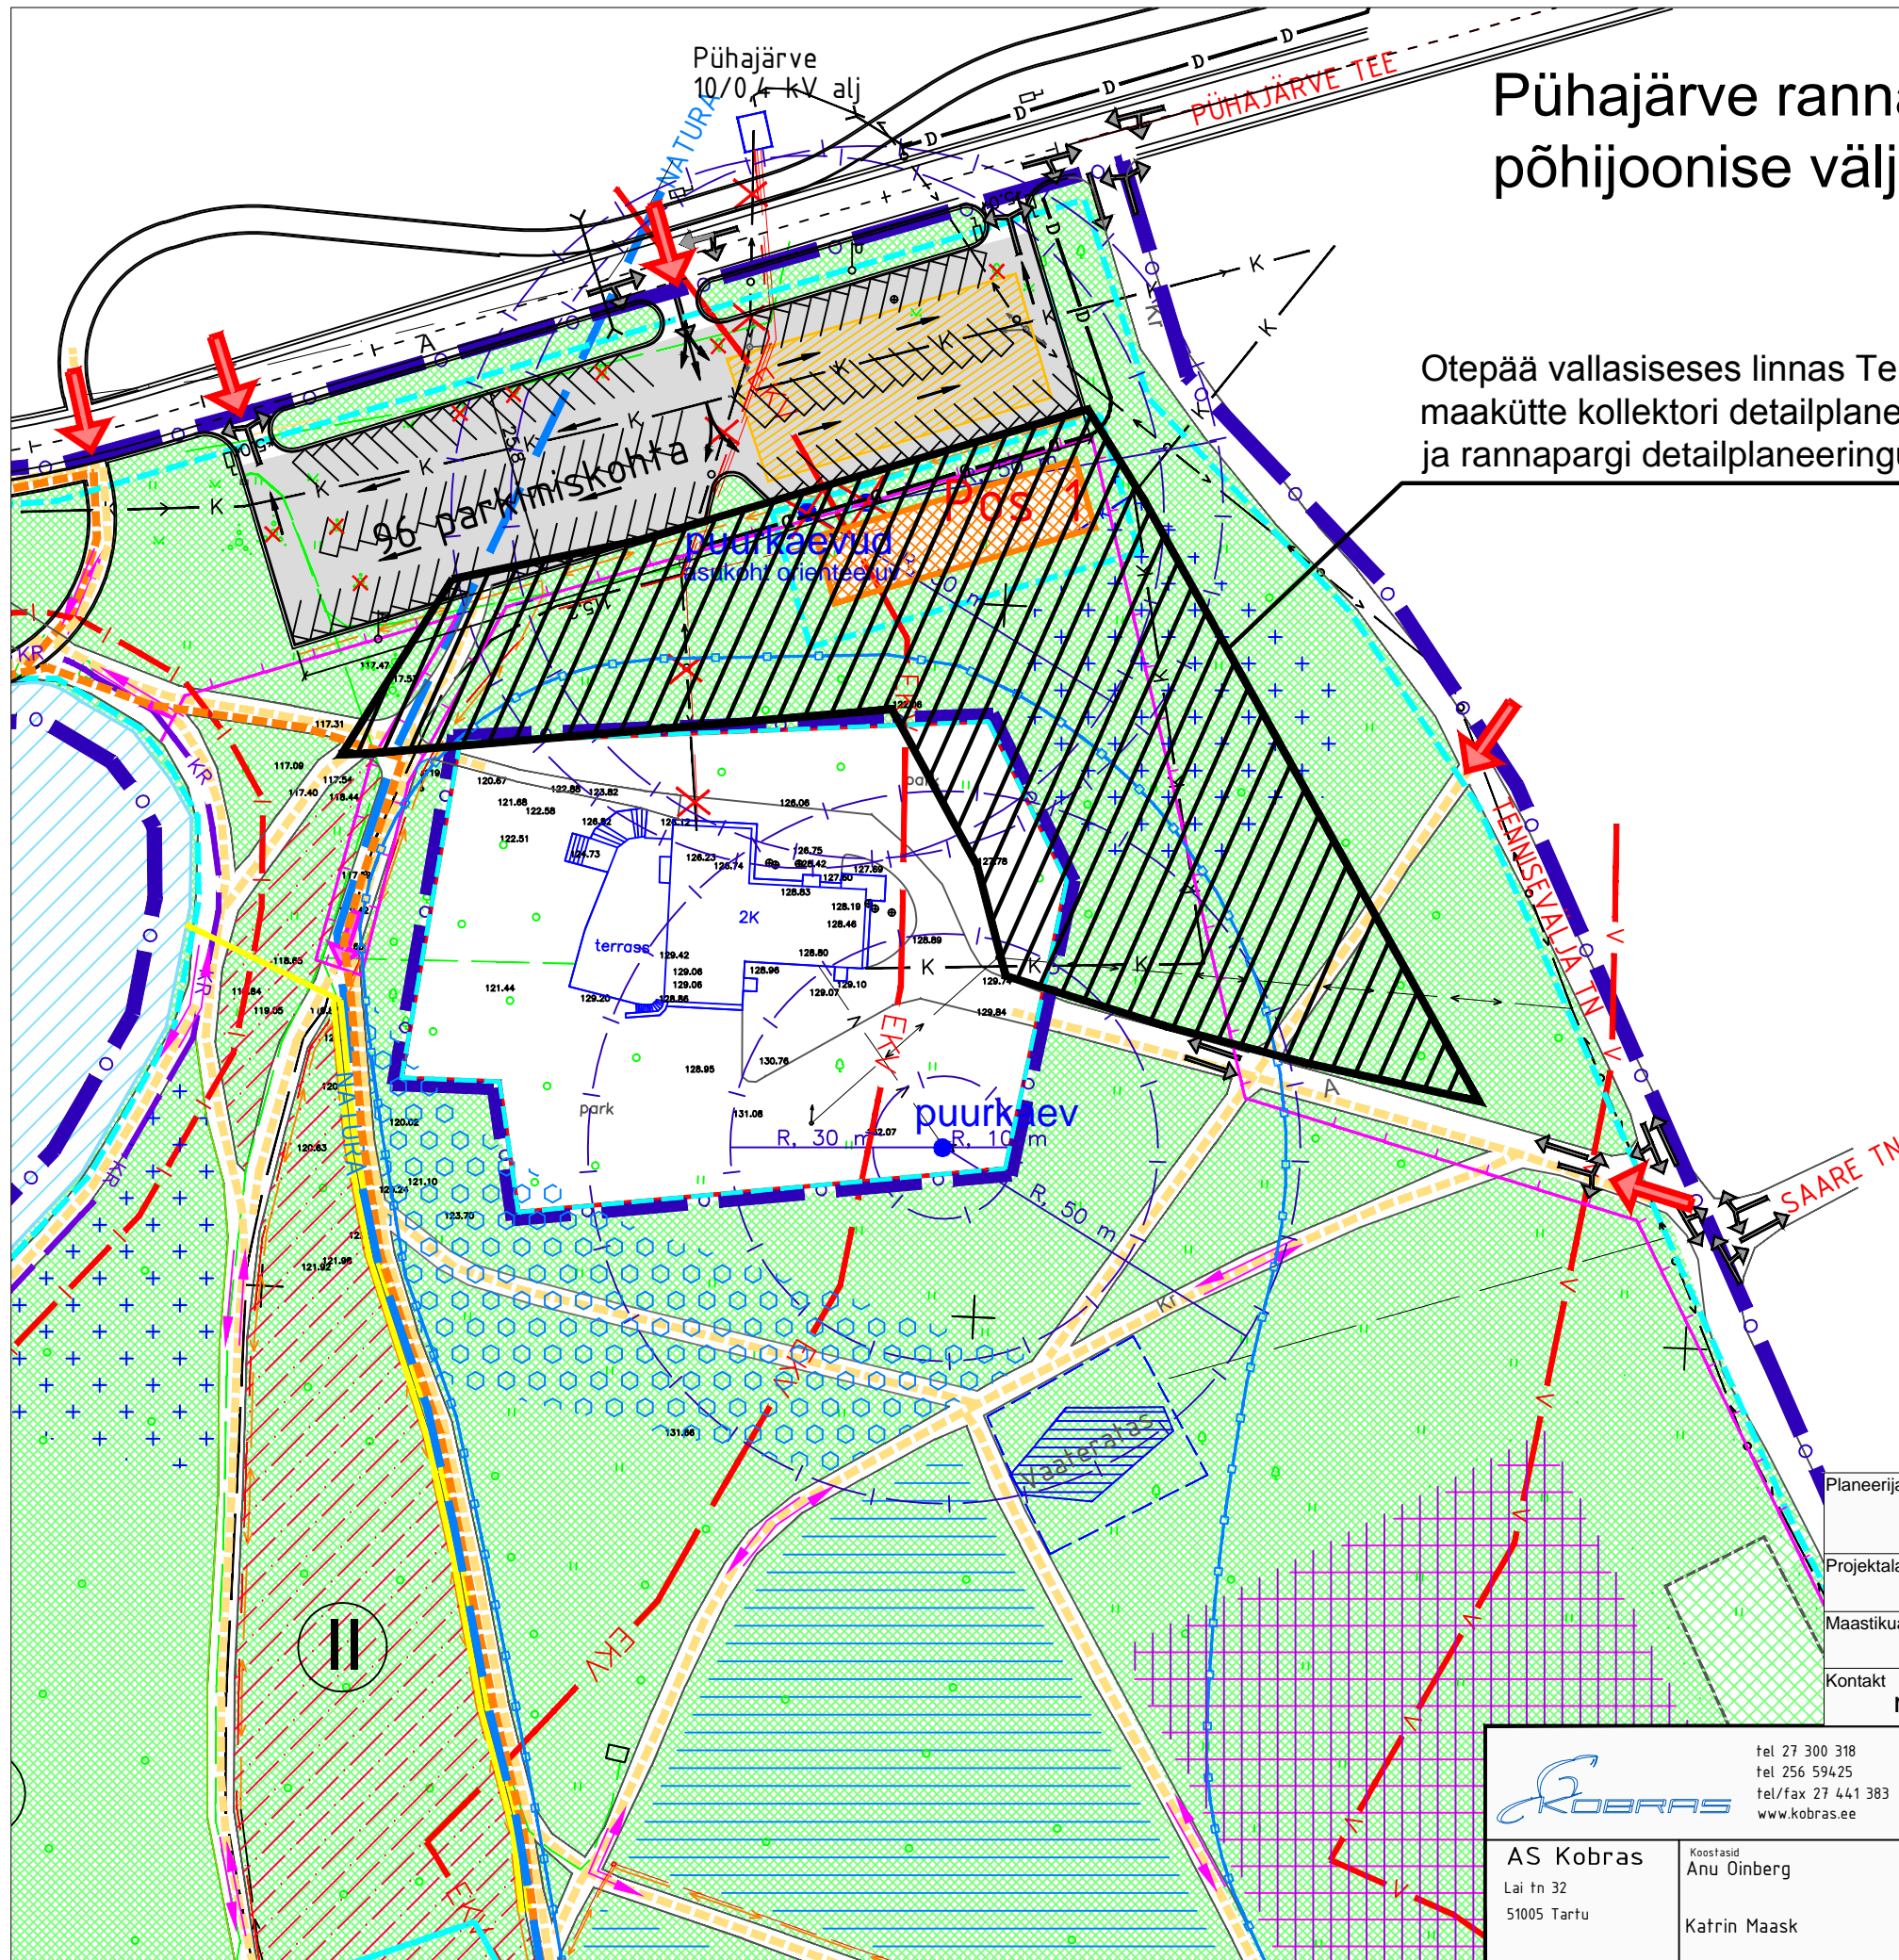

Planeerija	OÜ Maastik			Töö nimetus	Otepää vallasiseses linnas Tennisevälja tn 1 asuva hoone maakütte kollektori detailplaneering			
Projektala asukoht	Valgamaa			Joonise nimetus	Pühajärve ranna ja rannapargi detailplaneeringu kehtetuks muutuva osa joonis			
Maastikuarhitekt	Priit Paalo			Möötkava	M1:1000			
Kontakt	maastikou@gmail.com			Joonise nr/kokku	---			
				Töö nr.	15.013		Kuupäev	11.01.2016

		tel 27 300 318 tel 256 59425 tel/fax 27 441 383 www.kobras.ee		Töö tellija				OTEPÄÄ VALLAVALITSUS			
AS Kobras Lai tn 32 51005 Tartu		Koostasid Anu Oinberg Katrin Maask		Töö nimetus				PÜHAJÄRVE PARGI JA RANNA DETAILPLANEERING			
Juhataja		Urmas Uri		Joonise nimetus				PÕHIJONIS			
Kuupäev	Leht	Lehti	Möötkava	Töö nr	november 2002		3	4	M 1:1000	L29/030	