


X-GIS Maa-amet Kõik õigused kaitsstud
e-post: kaardirakendus@maaamet.ee tel: 6 750 866

0 2000 4000 5518m
Süsteemilähendus DATEL AS Mõõtkava ca: 1:69522

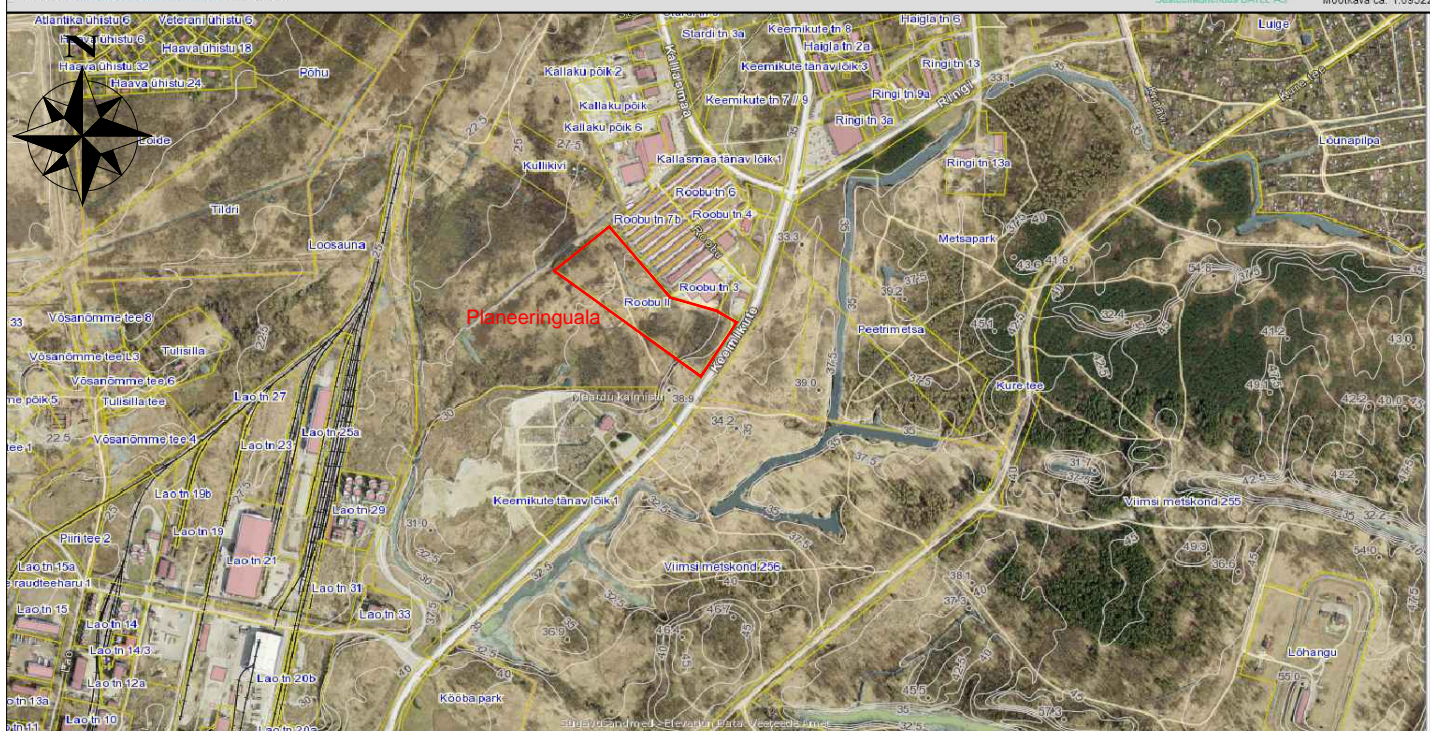

Kõik õigused kaitsstud
kaardirakendus@maaamet.ee tel: 6 750 866

0 300 600m
Süsteemilähendus DATEL AS Mõõtkava ca: 1:7823

Aluskaardid: Maa-amet

Planeerija	OÜ Maastik	Töö nimetus	Maardu linnas asuva Roobu II kinnistu detailplaneering
Projektala asukoht	Harjumaa	Joonise nimetus	Situatsiooniskeem
Maastikuarhitekt	Priit Paalo	Mõõtkava	
Kontakt	maastikou@gmail.com	Joonise nr/kokku	1/5
		Töö nr.	15.016
		Kuupäev	12.05.2016